



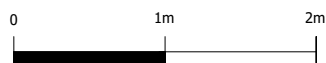

BIEN CHEZ VOUS

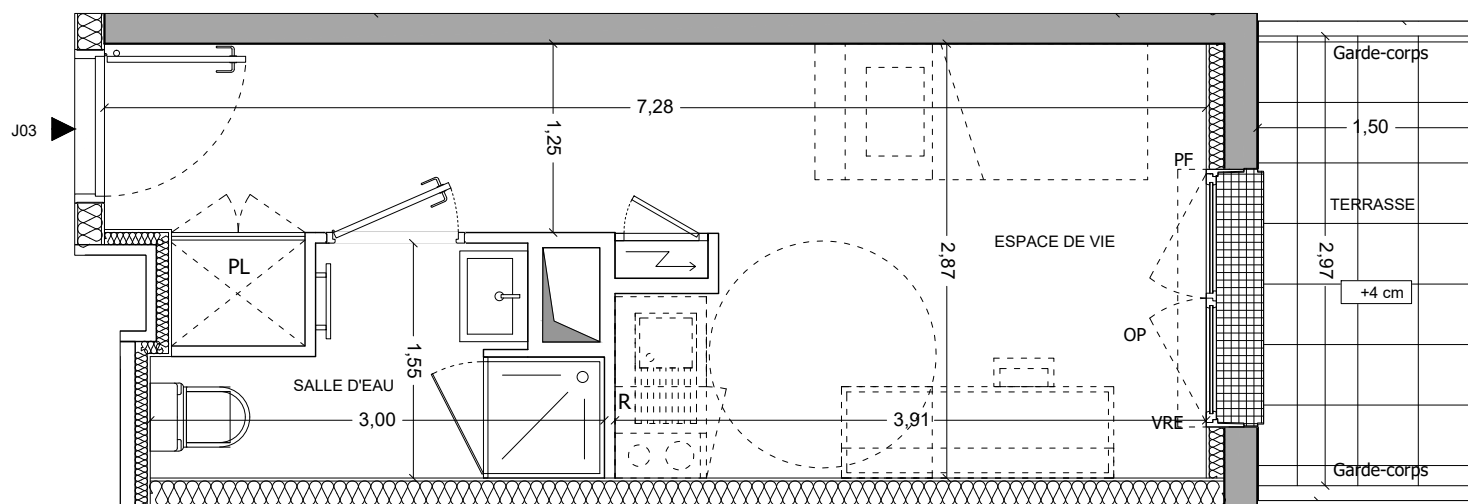


LEGENDE :




Soffites et faux-plafond



Gaine technique

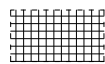

Caillebotis devant porte-fenêtre

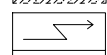

Compteur électrique



Sèche-serviette

PF Porte-fenêtre

F Fenêtre

FA Fenêtre allège vitrée

VRE Volet roulant électrique

GC Garde corps

PL Placard


R Emplacement Réfrigérateur

OP Ouvrant principal

RESIDENCE ETUDIANTE



8-14 rue Felix Lemoine
44 300 NANTES

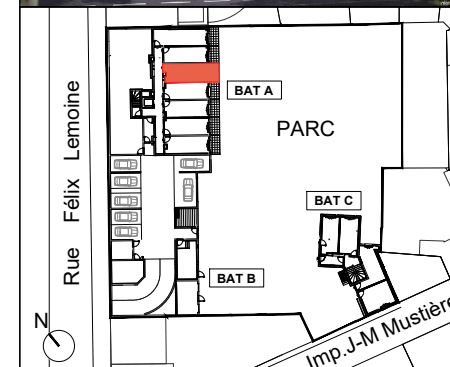

DESIGNATION

BATIMENT	N° DU LOT	TYPE	NIVEAU
A	J03	T1	RDJ

TABLEAU DES SURFACES

PIECES	SURFACES
ESPACE DE VIE	15.82 m ²
SALLE D'EAU	3.44 m ²
TOTAL SURFACE HABITABLE	19.26 m²
TERRASSE	4.45 m ²

PLAN DE RESERVATION

05 MAI 2022

« En fonction des nécessités techniques de la réalisation, des modifications sont susceptibles d'être apportées à ce plan. Les surfaces et dimensions indiquées sont donc indicatives. Les faux-plafonds, soffites, retombées et gaines sont susceptibles d'évoluer en situation, en nombre et en dimensions. La végétalisation n'est pas contractuelle. Les éléments de mobilier (meubles et plans de travail) ne sont placés qu'à titre indicatif. Les accès aux terrasses et prolongements extérieurs peuvent comporter une hauteur de marche à franchir ».